


**5.1.2** Plan du réseau d'alimentation en eau potable



Mise en révision le : 23 septembre 2014  
Arrêté le : 19 juin 2017  
Approuvé le : 11 avril 2018

Elaboré avec l'appui technique du Service Urbanisme et Développement du Territoire du SICOVAL

185 Chemin des Crêtes - 31120 GOYRANS  
Tel : 05 61 76 35 64

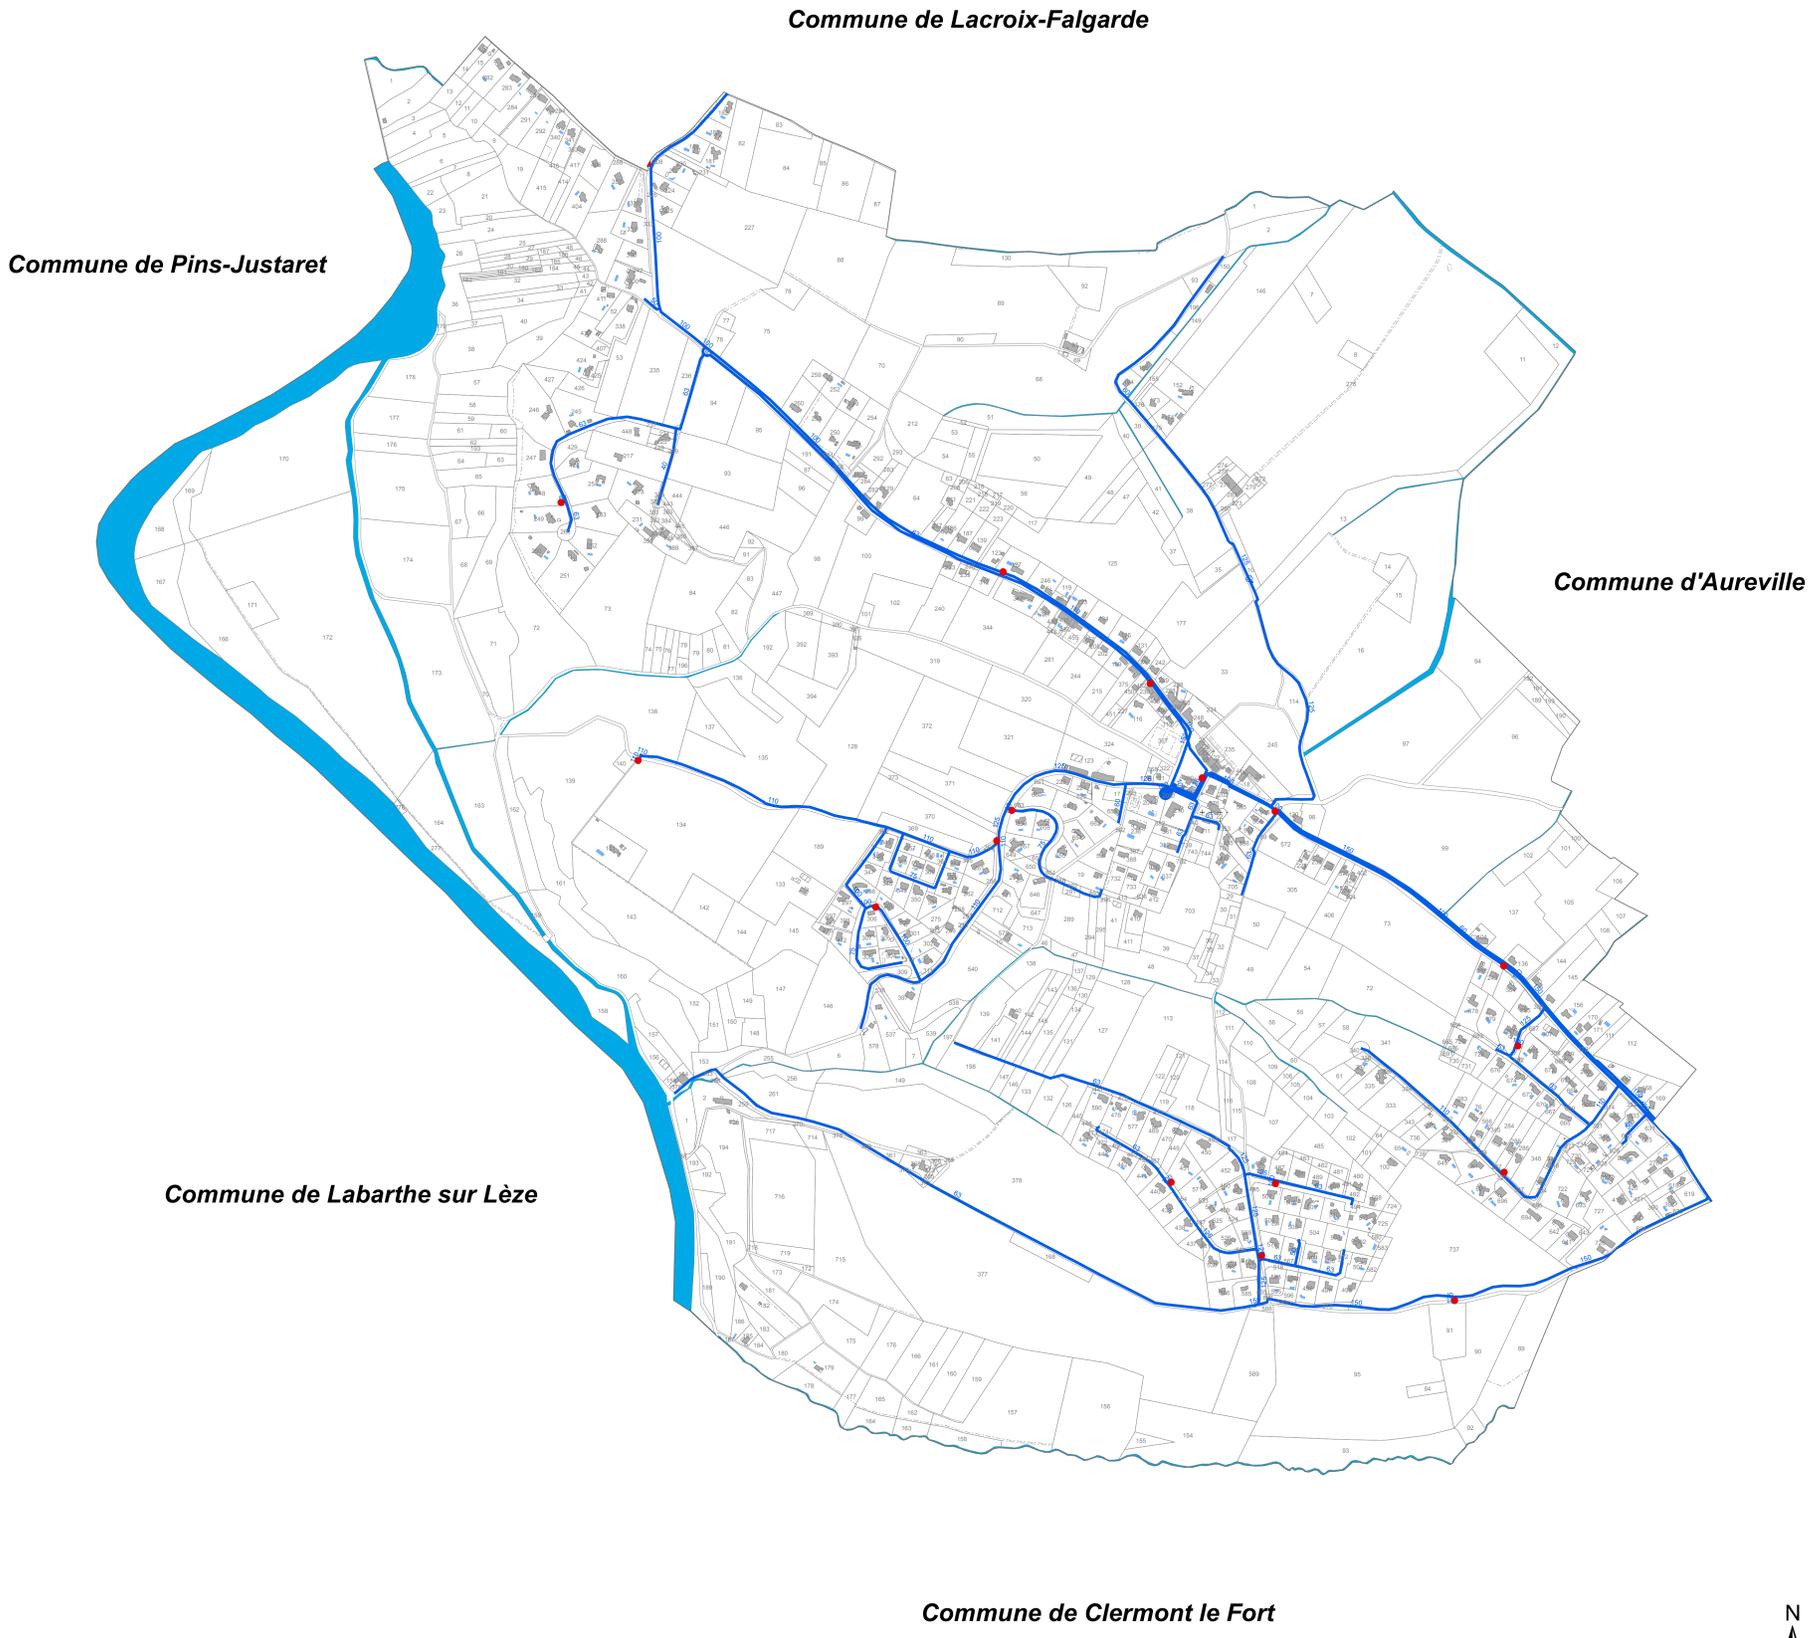

- Légende**
- Réservoir
  - Pôteau incendie
  - réseau



1:5 000