

5.1.4

Zonage et réseau
d'assainissement




Mise en révision le : 23 septembre 2014
Arrêté le : 19 juin 2017
Approuvé le : 11 avril 2018



Elaboré avec l'appui technique du
Service Urbanisme et
Développement du Territoire du
SICOVAL



185 Chemin des Crêtes - 31120 GOYRANS
Tel : 05.61.76.35.64

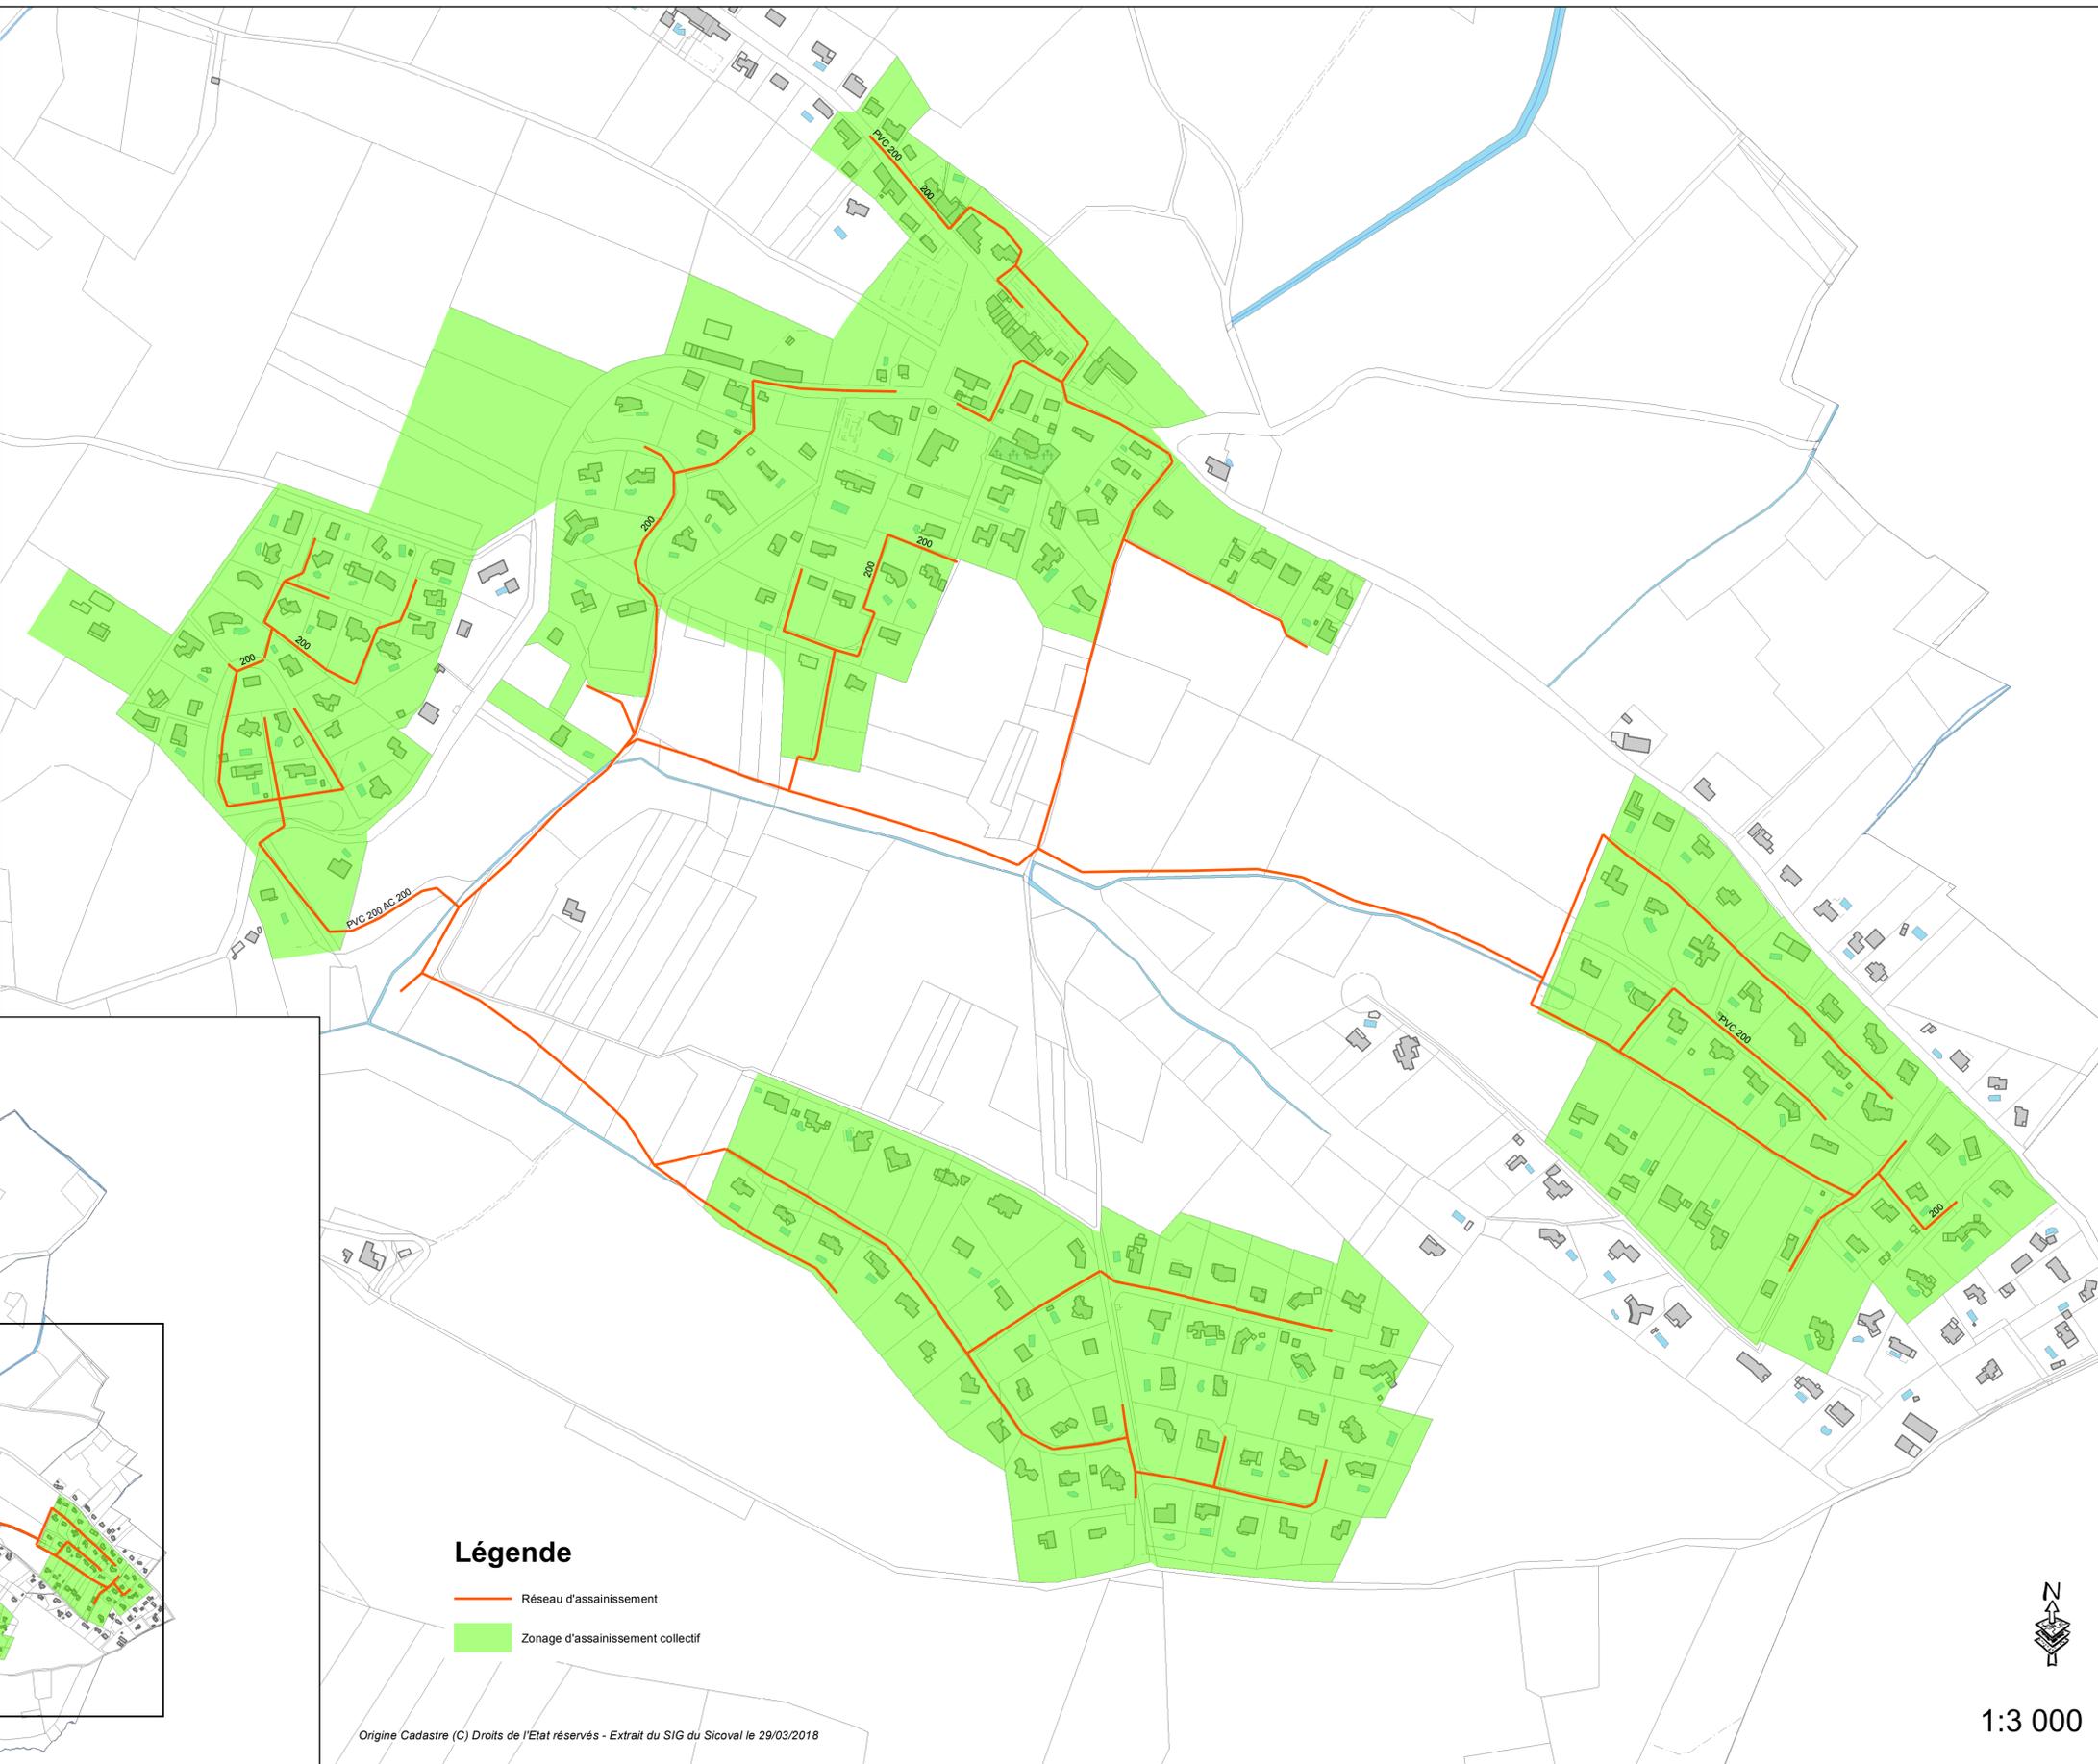

Légende

- Réseau d'assainissement
- Zonage d'assainissement collectif

